
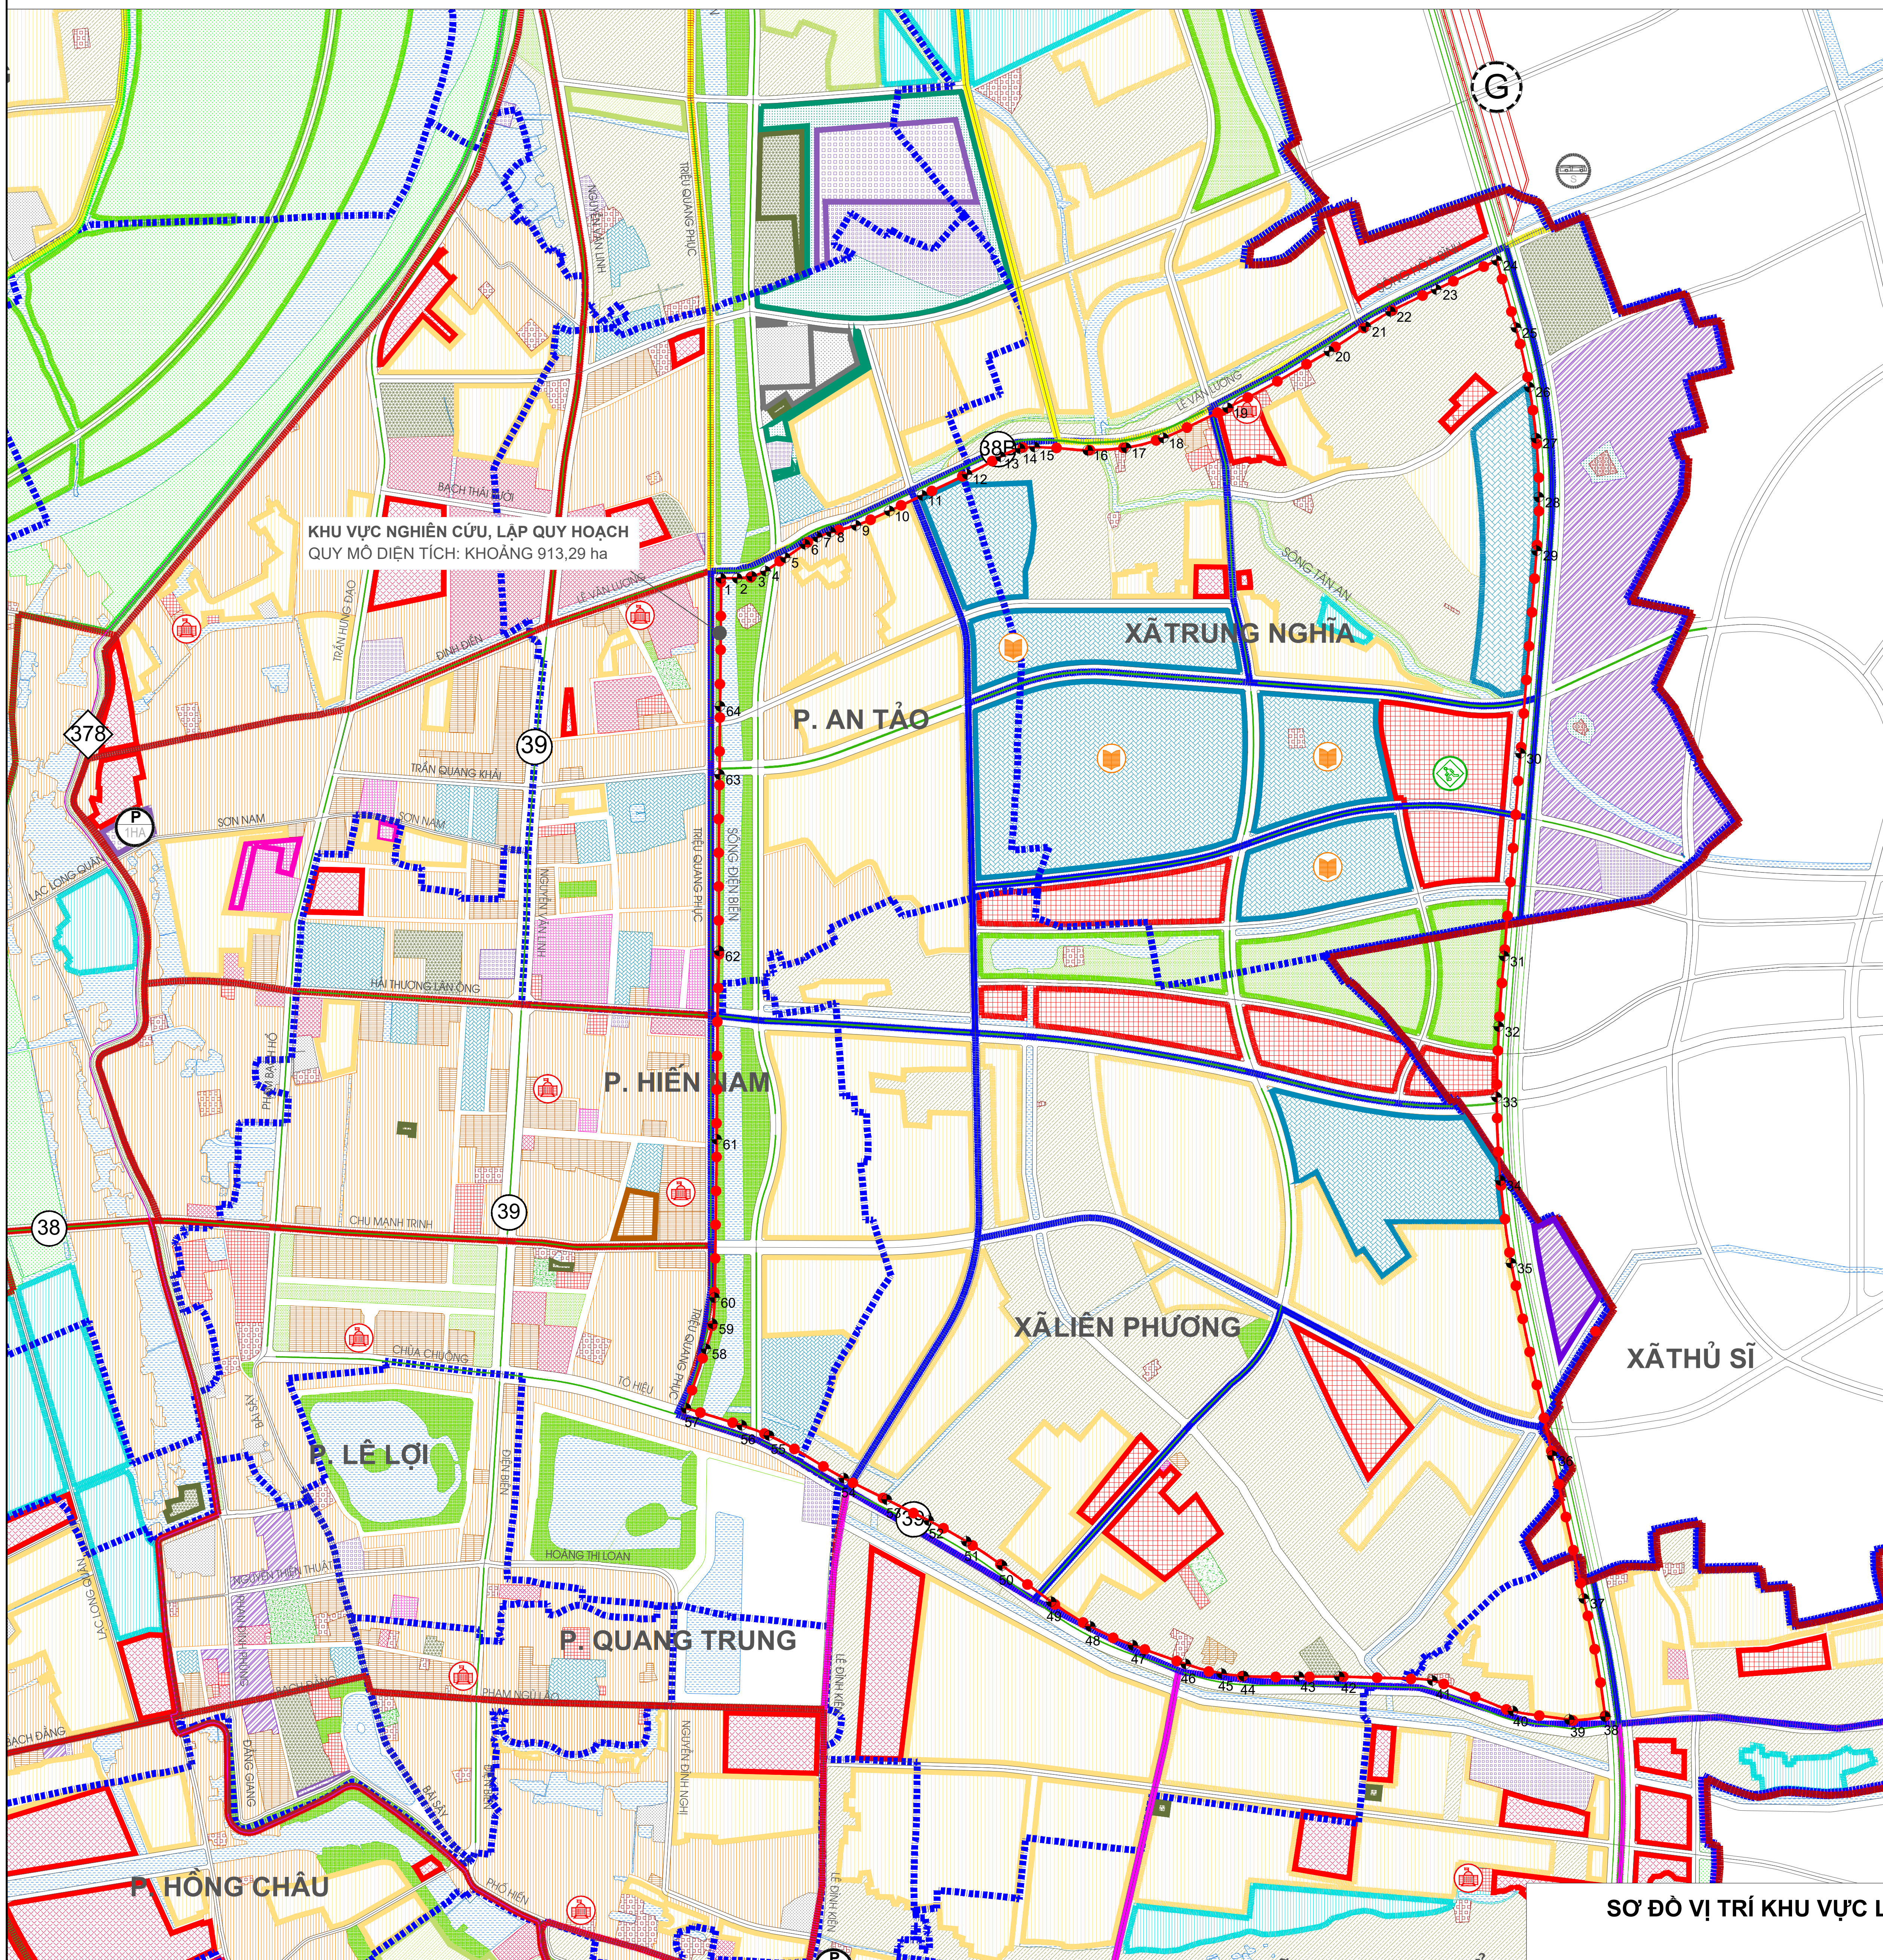


NHIỆM VỤ QUY HOẠCH PHÂN KHU TỶ LỆ 1/2000
KHU ĐÔ THỊ ĐÔNG SÔNG ĐIỆN BIÊN
 ĐỊA ĐIỂM: THÀNH PHỐ HƯNG YÊN VÀ MỘT PHẦN HUYỆN TIỀN LỮ, TỈNH HƯNG YÊN

BẢN ĐỒ XÁC ĐỊNH RANH GIỚI NGHIÊN CỨU, PHẠM VI KHU VỰC LẬP QUY HOẠCH

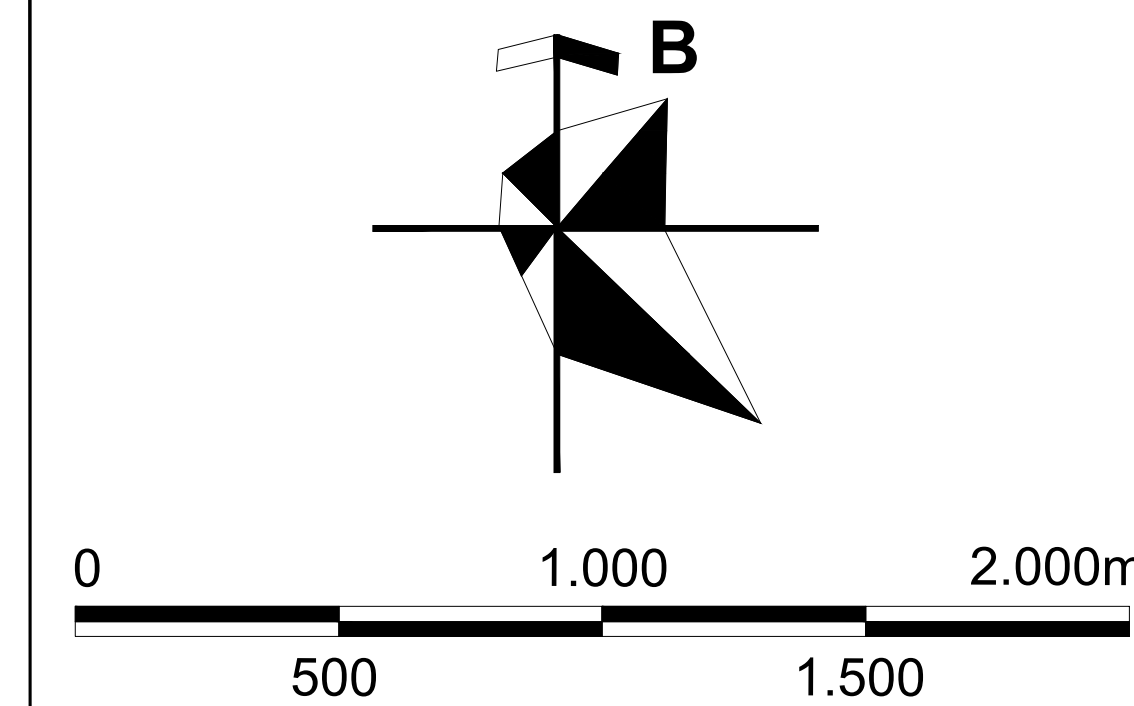

KHU VỰC NGHIÊN CỨU, LẬP QUY HOẠCH
 QUY MÔ DIỆN TÍCH: KHOẢNG 913,29 ha

BẢNG THÔNG KÊ TỌA ĐỘ

ĐIỂM	TRỤC X	TRỤC Y	ĐIỂM	TRỤC X	TRỤC Y
1	2287281.73	558614.54	33	2285676.81	561013.27
2	2287281.56	558664.69	34	2285419.02	561024.80
3	2287287.15	558709.68	35	2285163.13	561058.16
4	2287303.68	558752.19	36	2284567.81	561185.37
5	2287345.15	558813.16	37	2284125.97	561283.09
6	2287386.62	558874.12	38	2283760.66	561349.39
7	2287408.60	558912.71	39	2283751.40	561238.25
8	2287424.19	558954.28	40	2283777.88	561063.86
9	2287444.79	559032.18	41	2283872.40	560814.86
10	2287489.55	559135.32	42	2283884.55	560526.69
11	2287537.65	559237.12	43	2283884.47	560402.22
12	2287603.11	559375.64	44	2283885.97	560231.05
13	2287657.76	559479.03	45	2283894.15	560163.04
14	2287682.51	559538.95	46	2283923.32	560051.67
15	2287687.38	559584.37	47	2283981.55	559888.04
16	2287677.05	559748.68	48	2284039.43	559756.88
17	2287685.09	559867.39	49	2284115.95	559635.65
18	2287715.18	559982.62	50	2284228.16	559483.92
19	2287808.82	560181.35	51	2284302.57	559373.55
20	2287983.40	560495.30	52	2284367.09	559257.12
21	2288059.43	560608.37	53	2284431.94	559127.02
22	2288106.39	560685.05	54	2284498.31	558993.86
23	2288174.69	560826.61	55	2284629.87	558763.21
24	2288264.46	561013.38	56	2284661.57	558678.85
25	2288056.72	561072.95	57	2284714.53	558506.13
26	2287872.71	561114.34	58	2284897.99	558567.28
27	2287714.63	561135.49	59	2284975.69	558588.36
28	2287532.14	561143.95	60	2285056.50	558594.23
29	2287366.89	561137.01	61	2285546.10	558600.82
30	2286739.72	561086.91	62	2286128.85	558608.35
31	2286112.57	561036.63	63	2286674.90	558609.57
32	2285894.95	561020.01	64	2286886.09	558611.38

GHI CHÚ: HỆ THỐNG TỌA ĐỘ VN-2000

CHÚ THÍCH:

- RANH PHƯỜNG, XÃ
- RANH HUYỆN, THÀNH PHỐ
- RANH QUY HOẠCH
- 1 MỐC TỌA ĐỘ

CƠ QUAN PHÊ DUYỆT:
 ỦY BAN NHÂN DÂN TỈNH HƯNG YÊN

KÈM THEO QUÉT ĐỊNH SỐ: NGÀY THÁNG NĂM

CƠ QUAN THẨM ĐỊNH:
 SỞ XÂY DỰNG TỈNH HƯNG YÊN

KÈM THEO BÁO CÁO SỐ: NGÀY THÁNG NĂM

CƠ QUAN TỐ CHỨC LẬP:
 ỦY BAN NHÂN DÂN THÀNH PHỐ HƯNG YÊN

KÈM THEO TỜ TRÌNH SỐ: NGÀY THÁNG NĂM

CÔNG TRÌNH - ĐỊA ĐIỂM:
 NHIỆM VỤ QUY HOẠCH PHÂN KHU TỶ LỆ 1/2000
 KHU ĐÔ THỊ ĐÔNG SÔNG ĐIỆN BIÊN
 THÀNH PHỐ HƯNG YÊN VÀ MỘT PHẦN HUYỆN TIỀN LỮ, TỈNH HƯNG YÊN

TÊN BẢN VẼ:
**BẢN ĐỒ XÁC ĐỊNH RANH GIỚI NGHIÊN CỨU,
 PHẠM VI KHU VỰC LẬP QUY HOẠCH**

BẢN VẼ QH: QH02 | GHIẾP: 1 x A0 | TỶ LỆ: FIT | NGÀY: .../.../2024

THIẾT KẾ: KTS. NGUYỄN PHƯỚC QUANG MINH

CHỦ TRÌ: KTS. TRẦN LÊ PHƯƠNG THẢO

CHỦ NHIỆM: KTS. TRẦN ĐO TRIỆU DUY

CHỦ NHIỆM: KTS. NGUYỄN TUẤN NGỌC

Q.L. KỸ THUẬT: KTS. TRẦN HOÀNG SAN

VIỆN TRƯỞNG

HỒ PHỤ KHÁNH

VIỆN ĐÔ THỊ THÔNG MINH
 INSTITUTE OF SMART CITY

ĐỊA CHỈ: 24 ĐƯỜNG 40, PHƯỜNG THẢO ĐIỀN, TP. THỦ ĐỨC, TP. HỒ CHÍ MINH

SƠ ĐỒ VỊ TRÍ KHU VỰC LẬP QUY HOẠCH TRONG ĐỒ ÁN ĐIỀU CHỈNH QUY HOẠCH CHUNG XÂY DỰNG
 THÀNH PHỐ HƯNG YÊN - TỈNH HƯNG YÊN