


QUY HOẠCH CHI TIẾT XÂY DỰNG RÚT GỌN TỶ LỆ 1/500
DỰ ÁN: XÂY DỰNG KHU DÂN CƯ ĐẦU GIẢ QUYỀN SỬ DỤNG ĐẤT CHO NHÂN DÂN LÀM NHÀ Ở TẠI XÃ PHƯƠNG CHIẾU (KDC PHÍA NAM TRƯỜNG MẦM NON XÃ PHƯƠNG CHIẾU)
BẢN ĐỒ QUY HOẠCH TỔ CHỨC KHÔNG GIAN KIẾN TRÚC CẢNH QUAN VÀ THIẾT KẾ ĐÔ THỊ

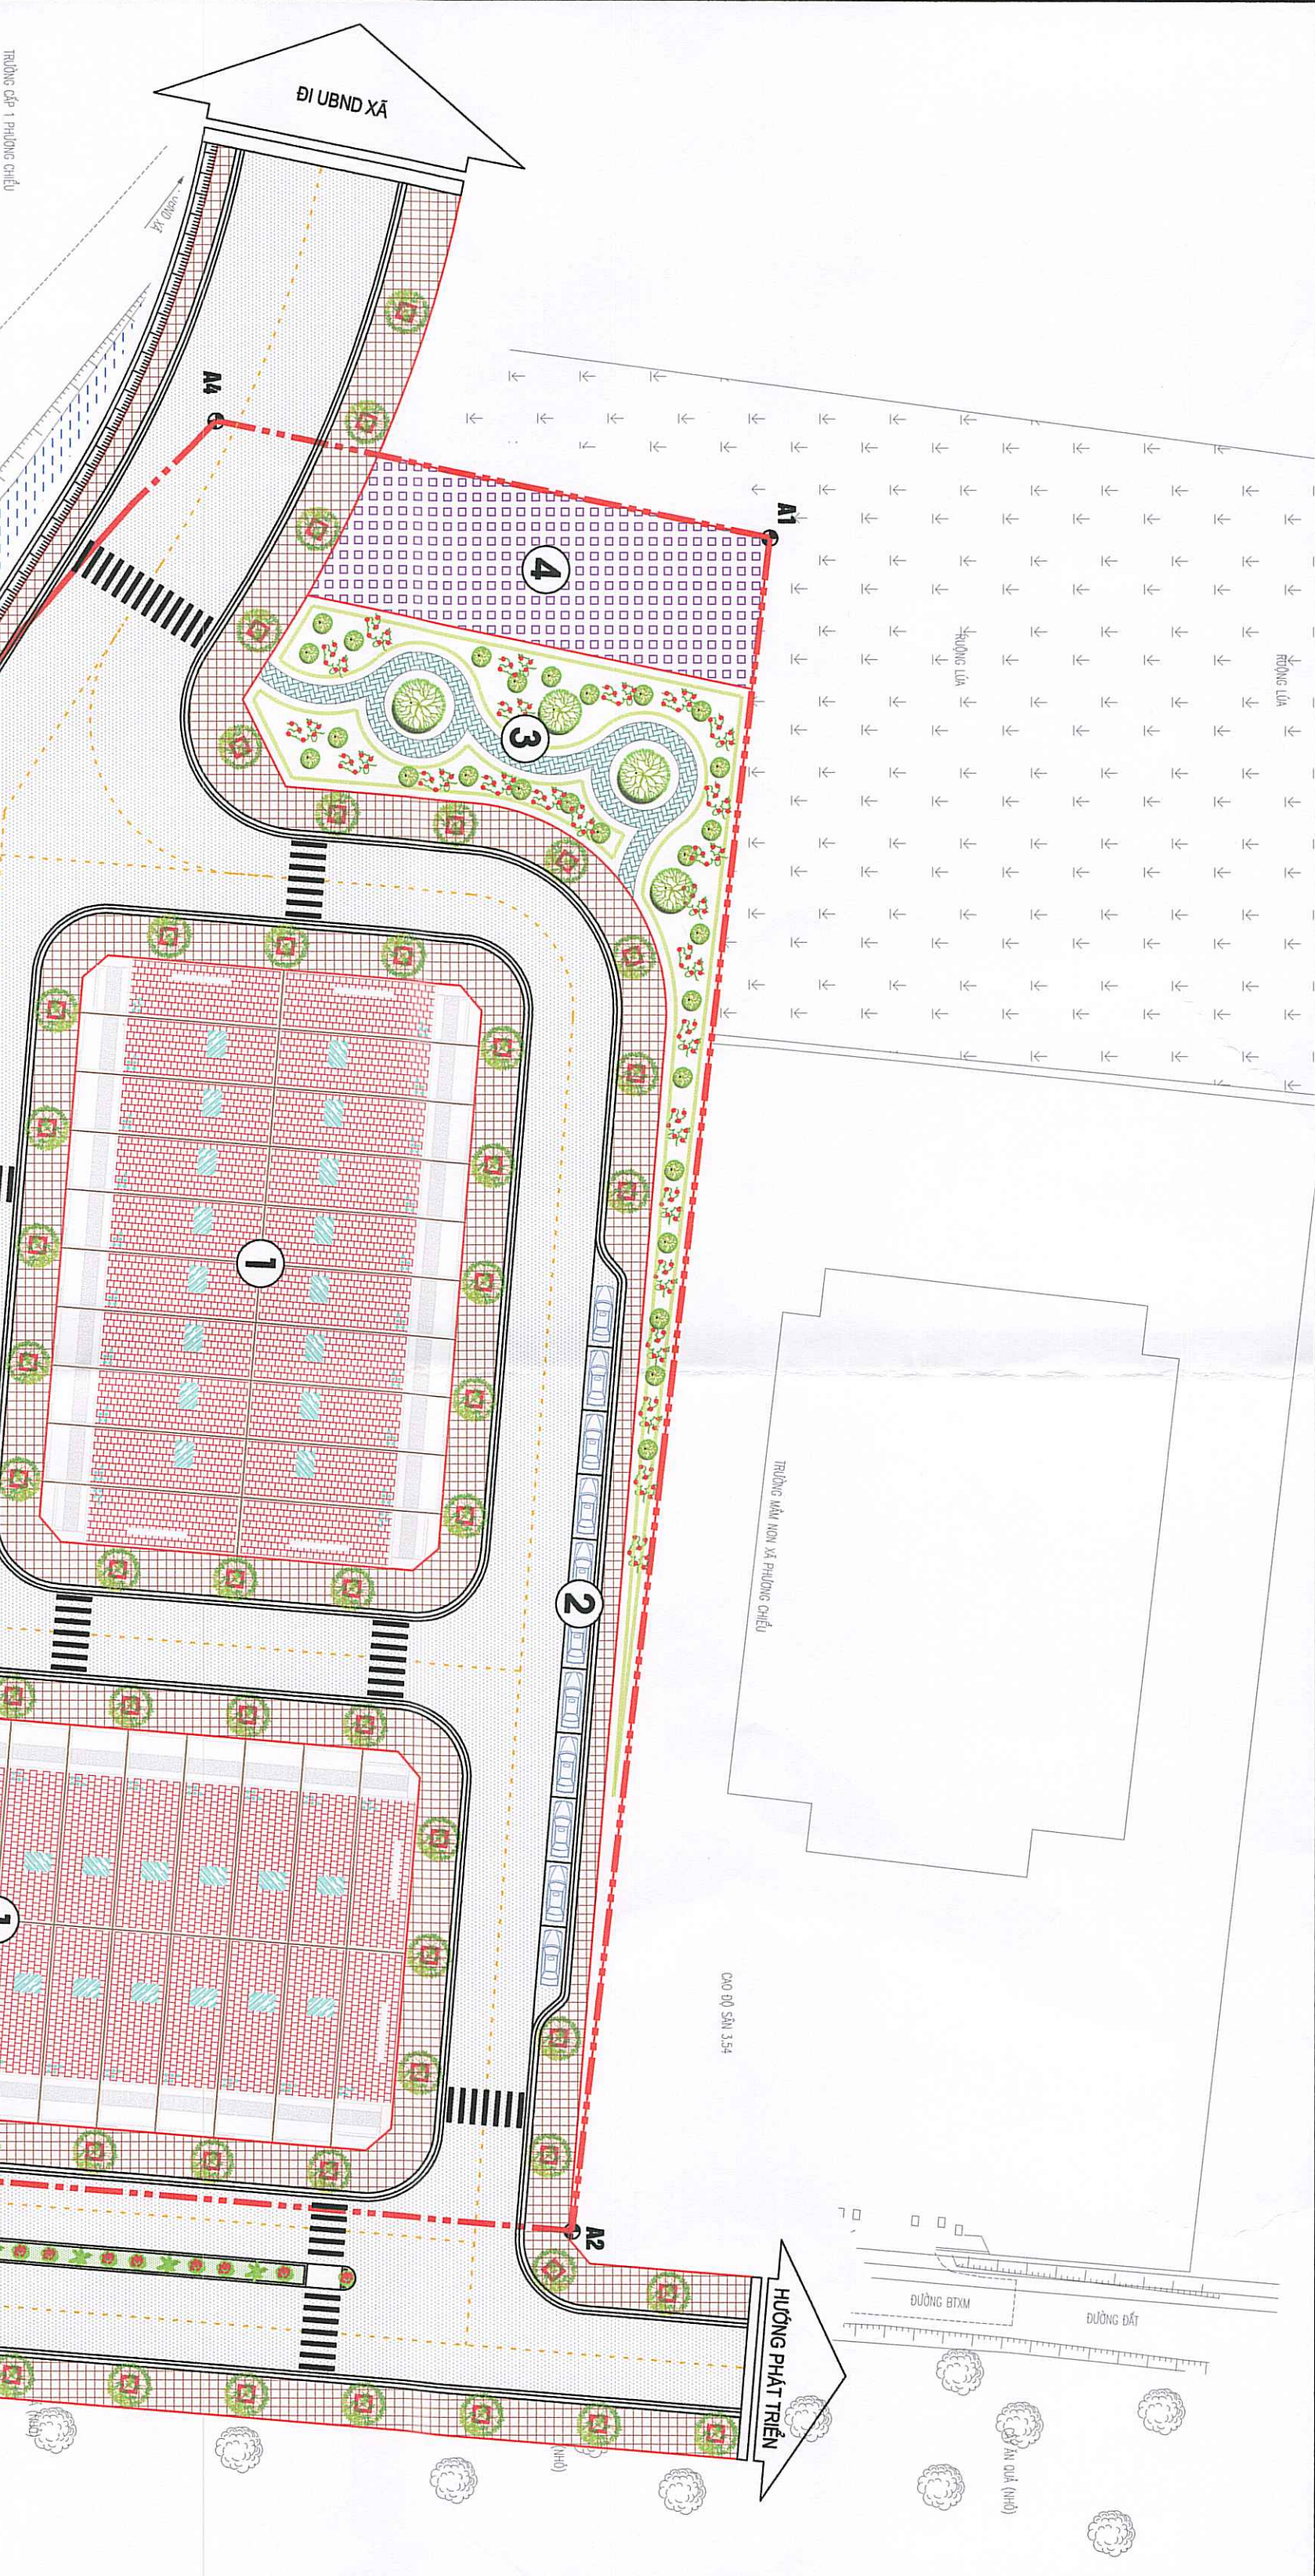

PHỐI CẢNH TỔNG THỂ



PHỐI CẢNH KHU LIÊN KẾ




PHỐI CẢNH KHU LIÊN KẾ




MẶT ĐƯỜNG PHỐI CẢNH NHÀ LIỀN KẾ



PHỐI CẢNH KHU VƯỜN HOA

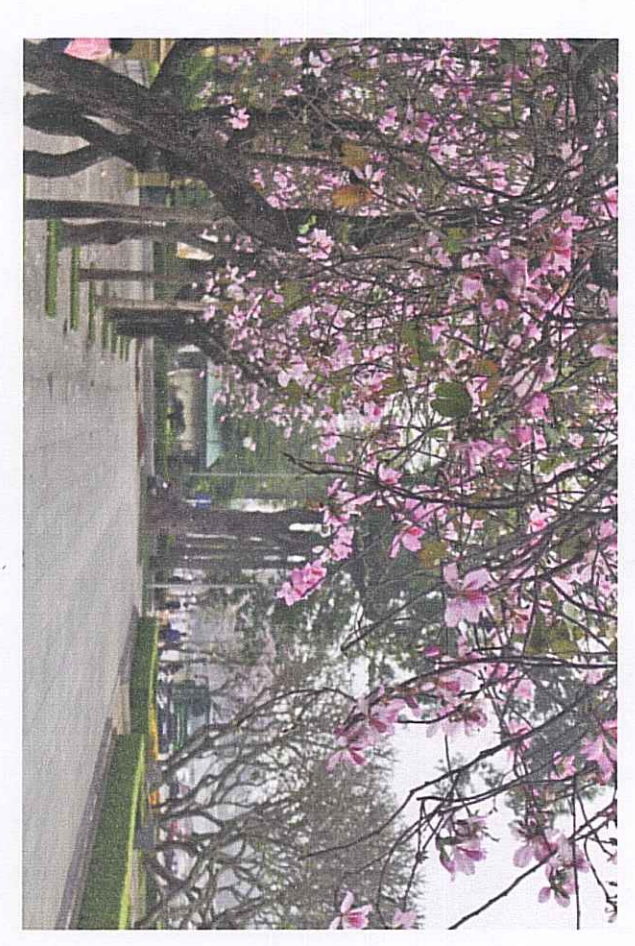

MỘT SỐ LOẠI CÂY TRỒNG THANH KHAO

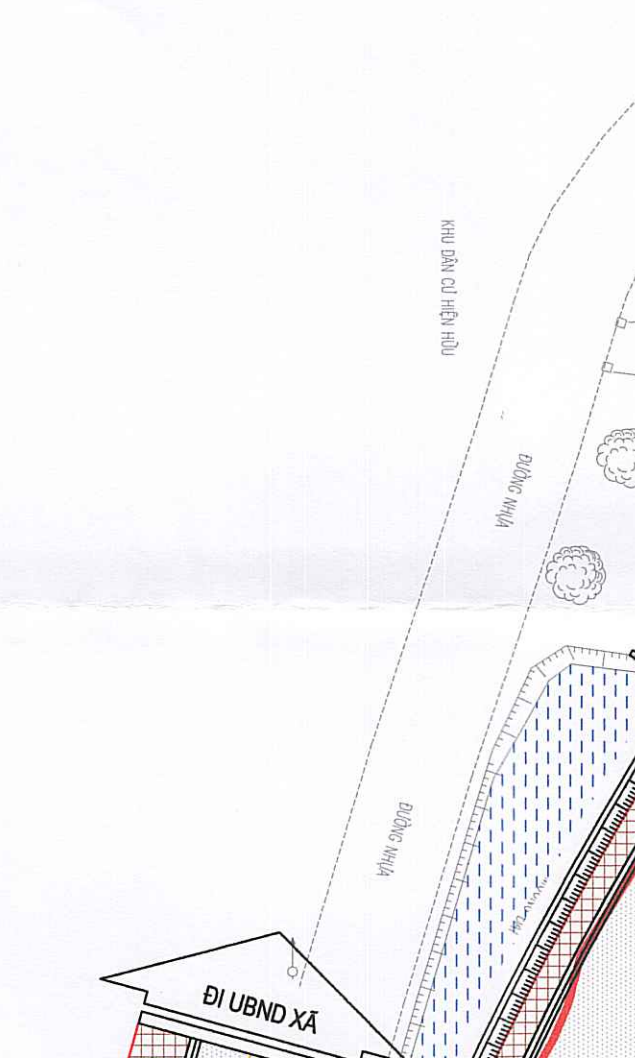

CÂY BAN TÂY ĐÚC



CÂY BAN ĐÀO LAM




CÂY BAN LÂM TÍN

GHI CHÚ:
 - Kịch thước trong bản vẽ đơn vị m.
 - Số tầng cao từ địa là 5 tầng.
 - Chiều cao tổng cộng tầng + 5m.
 - Hướng từ địa trong bản vẽ 0 (0).

BẢNG CHỈ TIÊU QUY HOẠCH XÂY DỰNG

STT	CHỈ TIÊU	ĐƠN VỊ	NHÀ LIỀN KẾ
1	MẬT ĐỘ XÂY DỰNG	%	88-100
2	CHIỀU CAO TẦNG 1	M	4,2
3	CHIỀU CAO TẦNG 2,5	M	3,6
4	CAO ĐỘ NỀN CAO HƠN SỐ VỚI MẶT HẸ	M	0,3
5	BỘ VƯỜN BAN CÔNG	M	1,4
6	CHIỀU CAO LAN CÀN	M	0,8 - 1,2

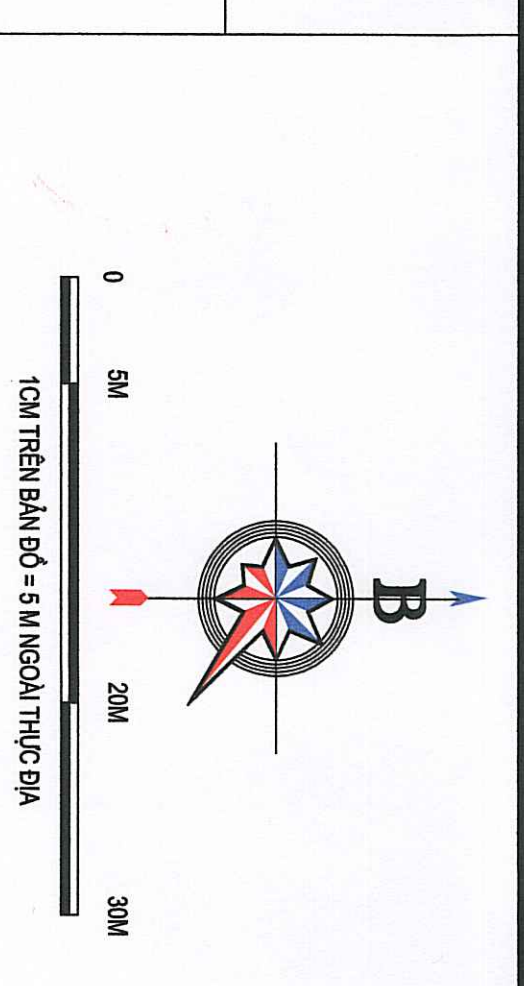

KÝ HIỆU:

- 1. RÀNG GIỚI THỤ HỒ
- 2. TẦM ĐƯỜNG
- 3. CHỈ GIỚI ĐƯỜNG BỜ
- 1. KHU NHÀ Ở LIỀN KẾ
- 2. BÀI ĐỖ XE
- 3. KHU VƯỜN HOA CÂY XANH
- 4. TRẠM SỬ LÝ NƯỚC THẢI

CƠ QUAN PHÊ DUYỆT
ỦY BAN NHÂN DÂN THÀNH PHỐ HƯNG YÊN

PHÓ CHỦ TỊCH
BUI TUẤN ANH

CƠ QUAN THẨM ĐỊNH:
PHÒNG QUẢN LÝ ĐÔ THỊ THÀNH PHỐ HƯNG YÊN

TRƯỞNG PHÒNG
HOÀNG TRUNG ĐIỀN

KÊM THEO BAO GỒM THẨM ĐỊNH SỐ: .../BC/TP-Q.ĐT/NGÀY: .../.../2024
HẠT GIAO THÔNG THÀNH PHỐ HƯNG YÊN

TRƯỞNG PHÒNG
NGUYỄN LÊ PHƯƠNG

KÊM THEO TỜ TRÌNH SỐ: .../TT/THÀNH QUẬN/NGÀY: .../.../2024
CÔNG TRÌNH - BỊA BIỂU:
QUY HOẠCH CHI TIẾT XÂY DỰNG RÚT GỌN TỶ LỆ 1/500
DỰ ÁN: XÂY DỰNG KHU DÂN CƯ ĐẦU GIẢ QUYỀN SỬ DỤNG ĐẤT CHO NHÂN DÂN LÀM NHÀ Ở
TẠI XÃ PHƯƠNG CHIẾU (KDC PHÍA NAM TRƯỜNG MẦM NON XÃ PHƯƠNG CHIẾU)
ĐỊA ĐIỂM: XÃ PHƯƠNG CHIẾU - TP HƯNG YÊN - TỈNH HƯNG YÊN

TÊN BẢN VẼ: **BẢN ĐỒ QUY HOẠCH TỔ CHỨC KHÔNG GIAN KIẾN TRÚC CẢNH QUAN VÀ THIẾT KẾ ĐÔ THỊ**

BẢN VẼ: CH-03	GHÉP: 01-A1	TỶ LỆ: 1/500	NGÀY/THÁNG/NĂM: .../.../2024
THIẾT KẾ	KS. ĐĂNG VĂN QUANG		
CHỦ TRÌ	KTS. TRẦN MINH TUẤN		
CHỦ NHIỆM BỐ AN	KTS. TRẦN MINH TUẤN		
QUẢN LÝ THIẾT KẾ	KS. NGUYỄN MINH TUẤN		

CÔNG TY CỔ PHẦN TƯ VẤN TĐH
ĐỊA CHỈ: THÔN PHƯƠNG THƯỜNG - XÃ PHƯƠNG CHIẾU - TP. HƯNG YÊN
ĐT: 0988.580.832 - EMAIL: TUVA@XAVAN.COM.VN, TUVA@GMAIL.COM

DỰ ÁN: XÂY DỰNG KHU DÂN CƯ ĐẦU GIẢ QUYỀN SỬ DỤNG ĐẤT CHO NHÂN DÂN LÀM NHÀ Ở TẠI XÃ PHƯƠNG CHIẾU (KDC PHÍA NAM TRƯỜNG MẦM NON XÃ PHƯƠNG CHIẾU)
 BẢN ĐỒ QUY HOẠCH TỔ CHỨC KHÔNG GIAN KIẾN TRÚC CẢNH QUAN VÀ THIẾT KẾ ĐÔ THỊ