ĐỒ ÁN QUY HOẠCH CHI TIẾT RÚT GỌN

DỰ ÁN: HẠ TẦNG KỸ THUẬT KHU ĐẤU GIÁ QUYỀN SỬ DỤNG ĐẤT CHO NHÂN DÂN LÀM NHÀ Ở TẠI XÃ QUẢNG CHÂU, THÀNH PHỐ HƯNG YÊN

TỔNG MẶT BẰNG QUY HOẠCH GIAO THÔNG

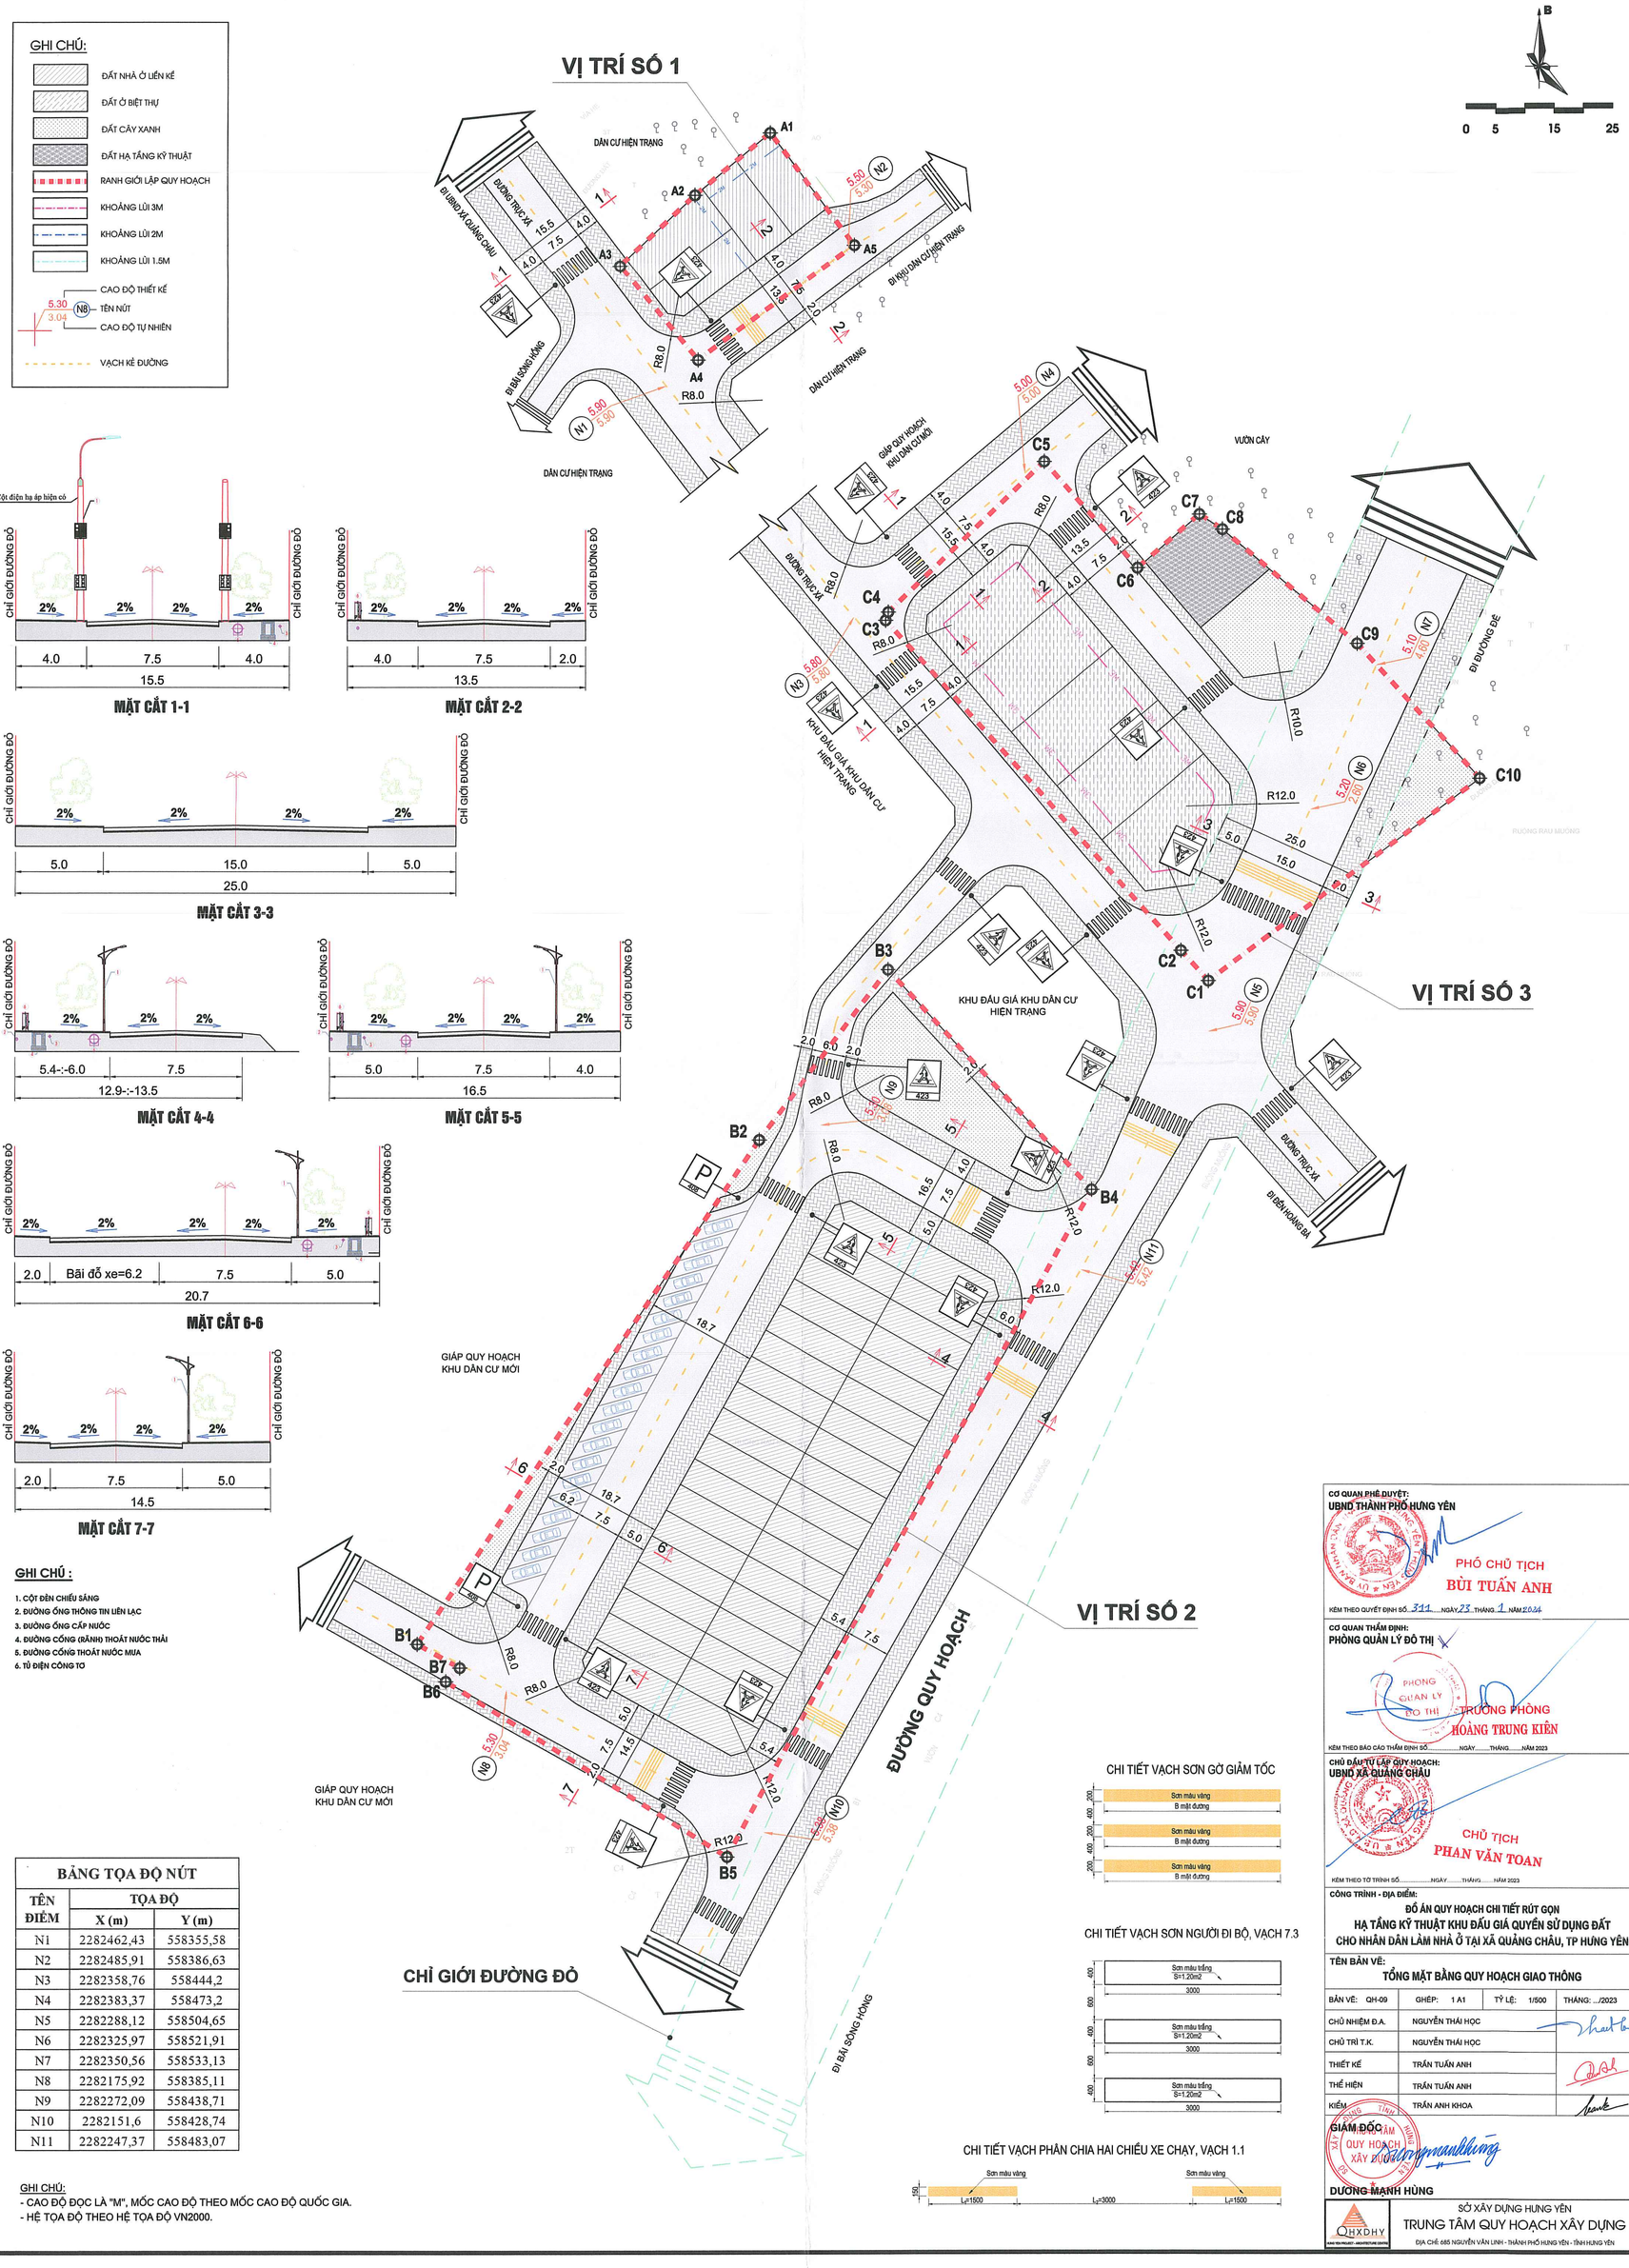

BẢNG TỌA ĐỘ NÚT		
TÊN ĐIỂM	TỌA ĐỘ	
	X (m)	Y (m)
N1	2282462,43	558355,58
N2	2282485,91	558386,63
N3	2282358,76	558444,2
N4	2282383,37	558473,2
N5	2282288,12	558504,65
N6	2282325,97	558521,91
N7	2282350,56	558533,13
N8	2282175,92	558385,11
N9	2282272,09	558438,71
N10	2282151,6	558428,74
N11	2282247,37	558483,07

GHI CHÚ:
- CAO ĐỘ ĐỌC LÀ "M", MỐC CAO ĐỘ THEO MỐC CAO ĐỘ QUỐC GIA.
- HỆ TỌA ĐỘ THEO HỆ TỌA ĐỘ VN2000.